


# Kederband eingeschweißt

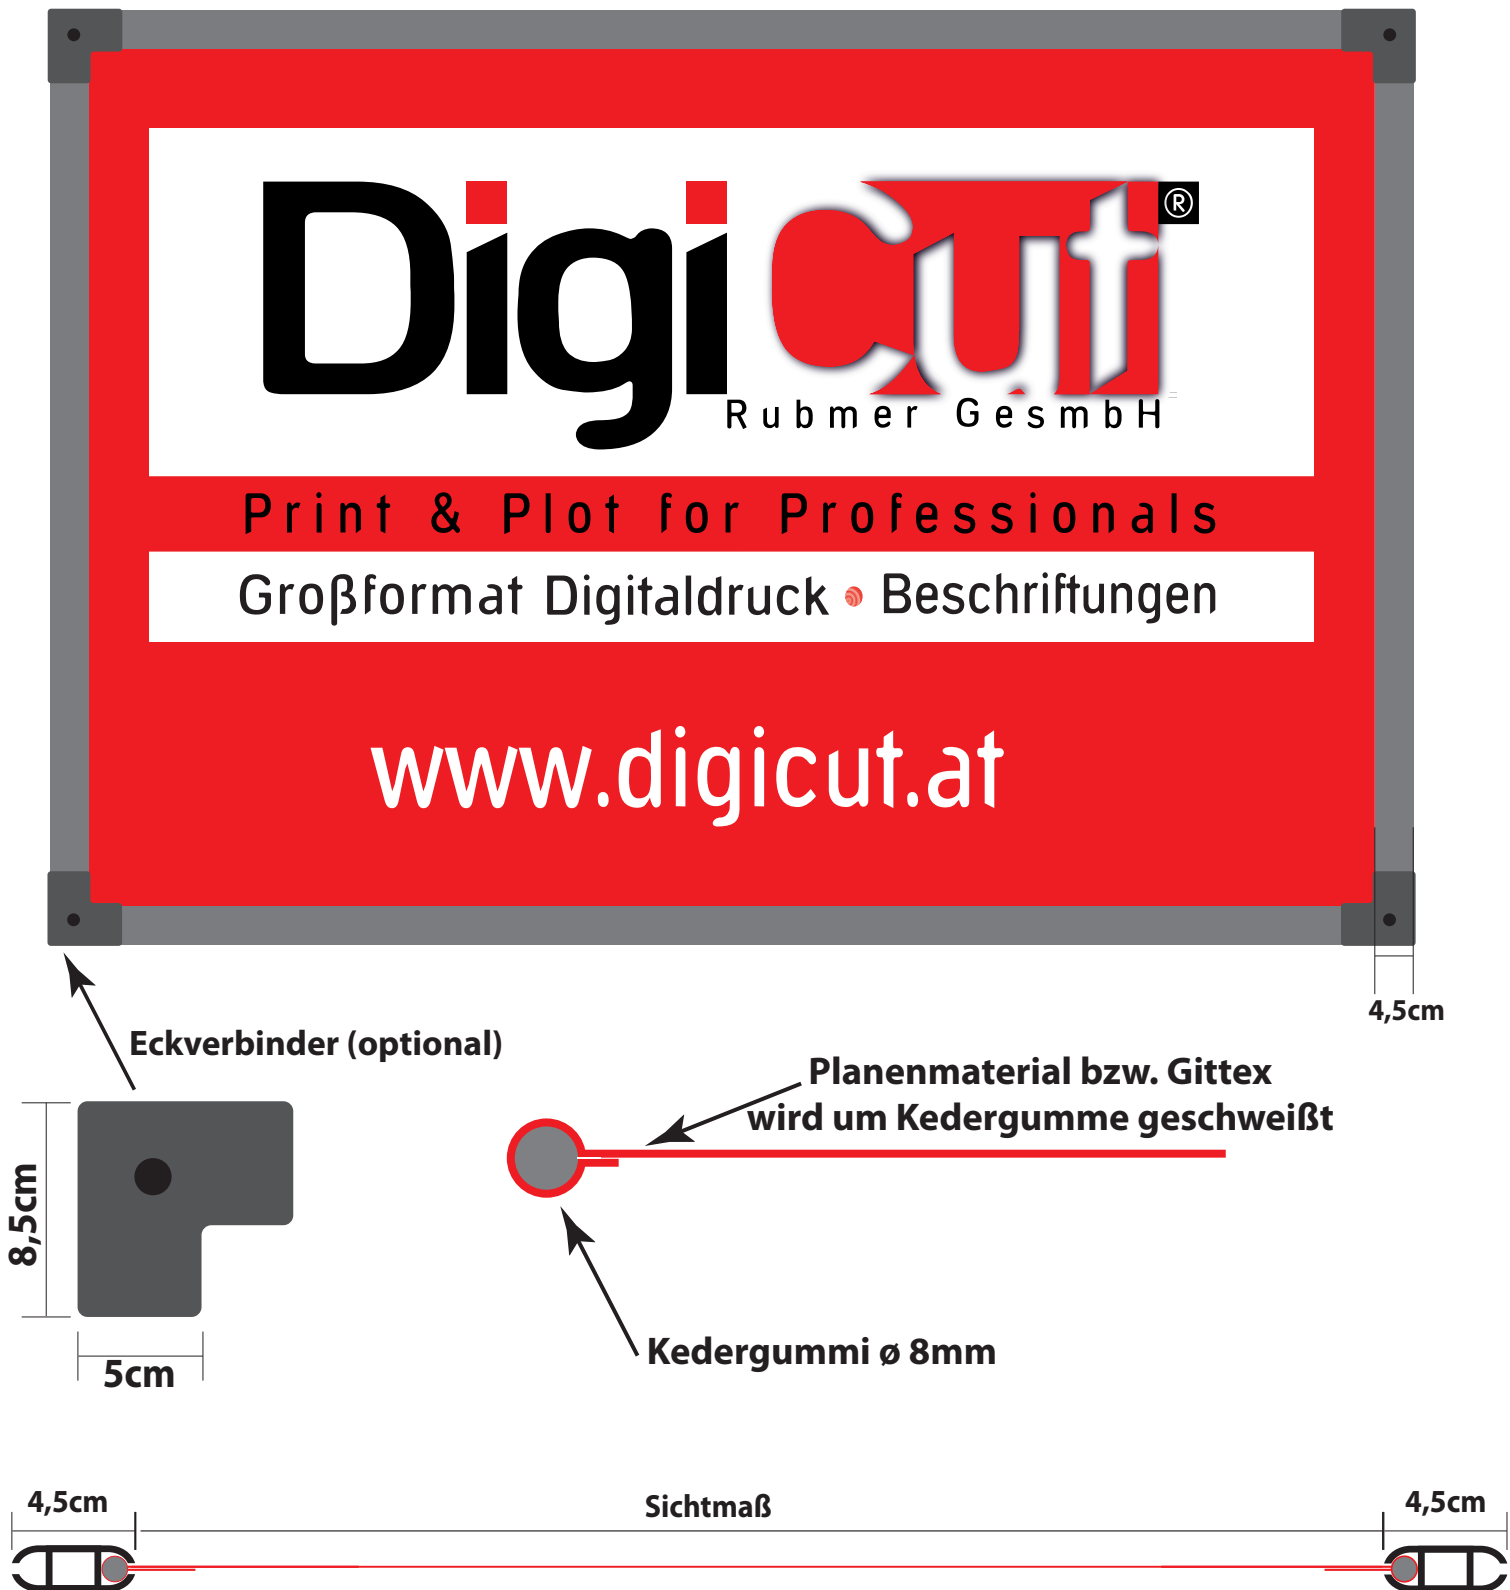

**Sichtmaß = Gesamtmaß - 9cm**

**5cm rundherum Materialzugabe zur Konfektionierung  
bei abfallenden Transparenten min. 1cm davon als Überfüller**